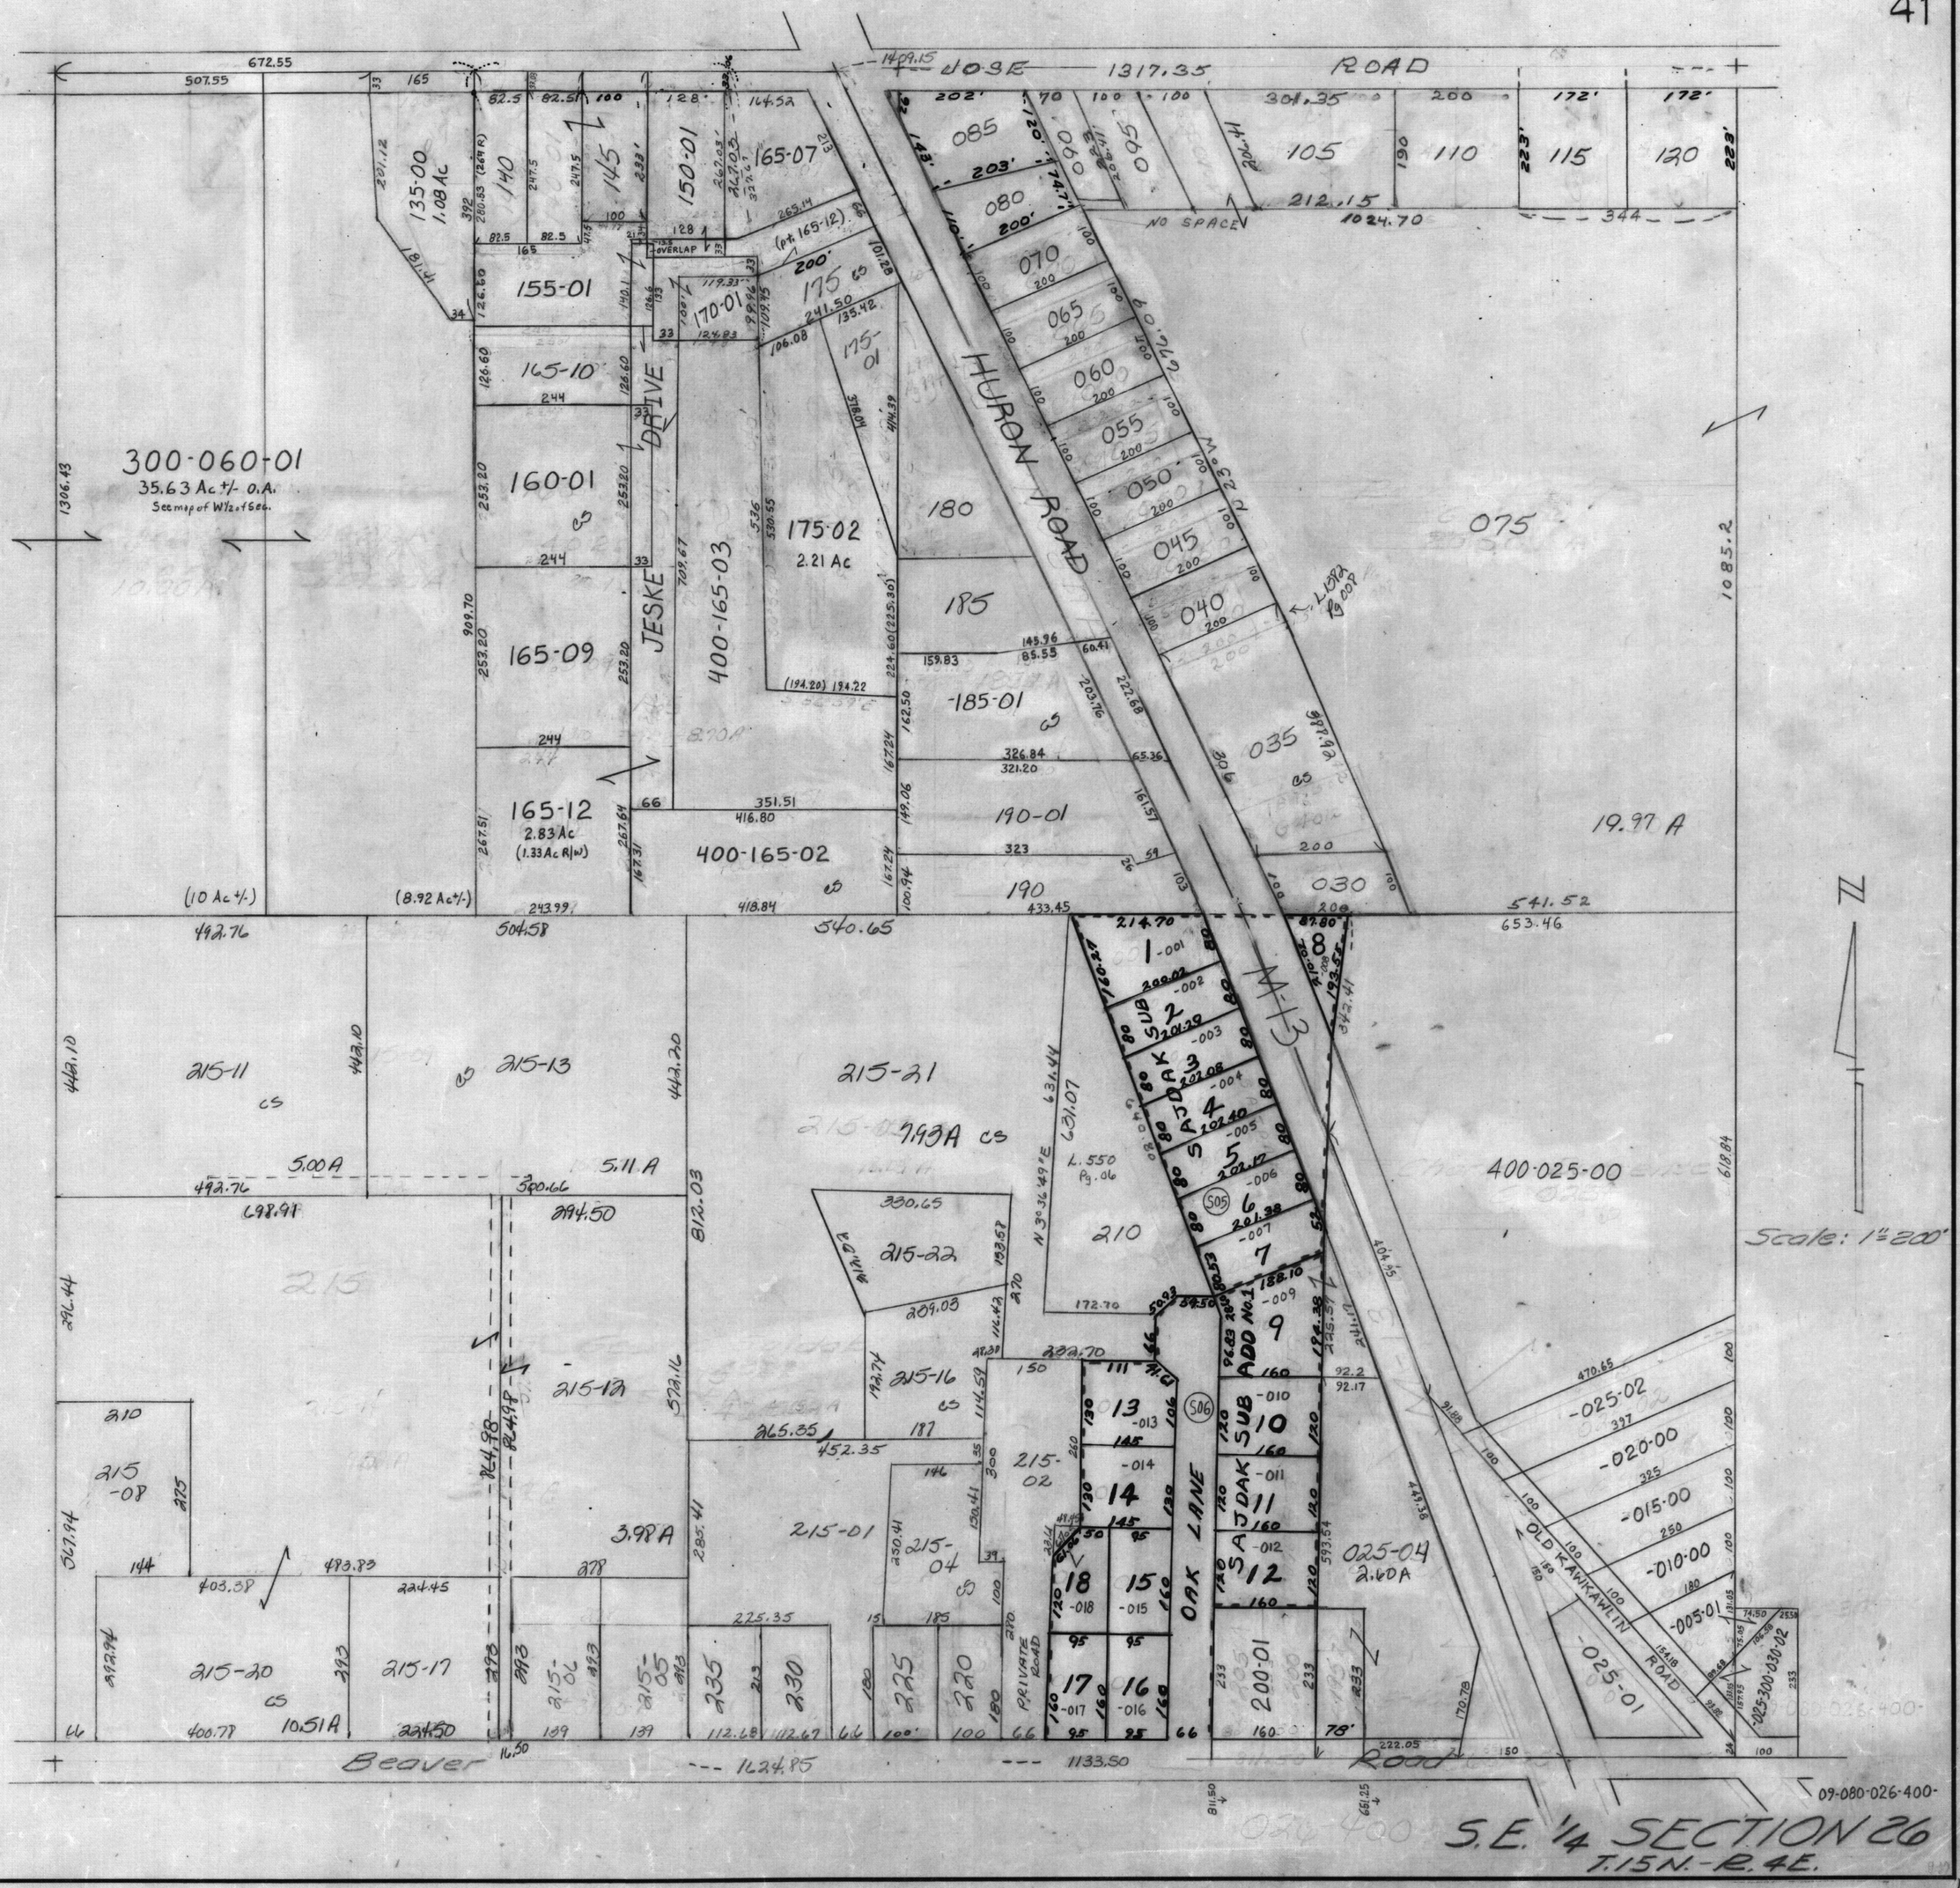
JOSE ROAD
HURON ROAD
JESKE DRIVE
OAK LANE
OLD KAWKAWLIN ROAD
Beaver Road
300-060-01
35.63 Ac +/- O.A.
See map of W½ of Sec.
135-00
1.08 Ac
155-01
165-10
160-01
165-09
165-12
2.83 Ac
(1.33 Ac R/W)
400-165-03
400-165-02
175-02
2.21 Ac
170-01
165-07
150-01
185-01
190-01
085
080
070
065
060
055
050
045
040
035
030
075
105
110
115
120
19.97 A
400-025-00
215-11
215-13
215-21
7.93A
215-22
215-16
215-12
215-01
215-02
215-04
215-08
215-20
215-17
10.51A
3.98A
5.00A
5.11A
025-04
2.60A
200-01
-025-01
-025-02
-020-00
-015-00
-010-00
-005-01
-025-300-030-02
SAJDAK SUB
SAJDAK SUB ADD No.1
PRIVATE ROAD
Scale: 1"=200'
09-080-026-400-
S.E. ¼ SECTION 26
T.15N.-R.4E.