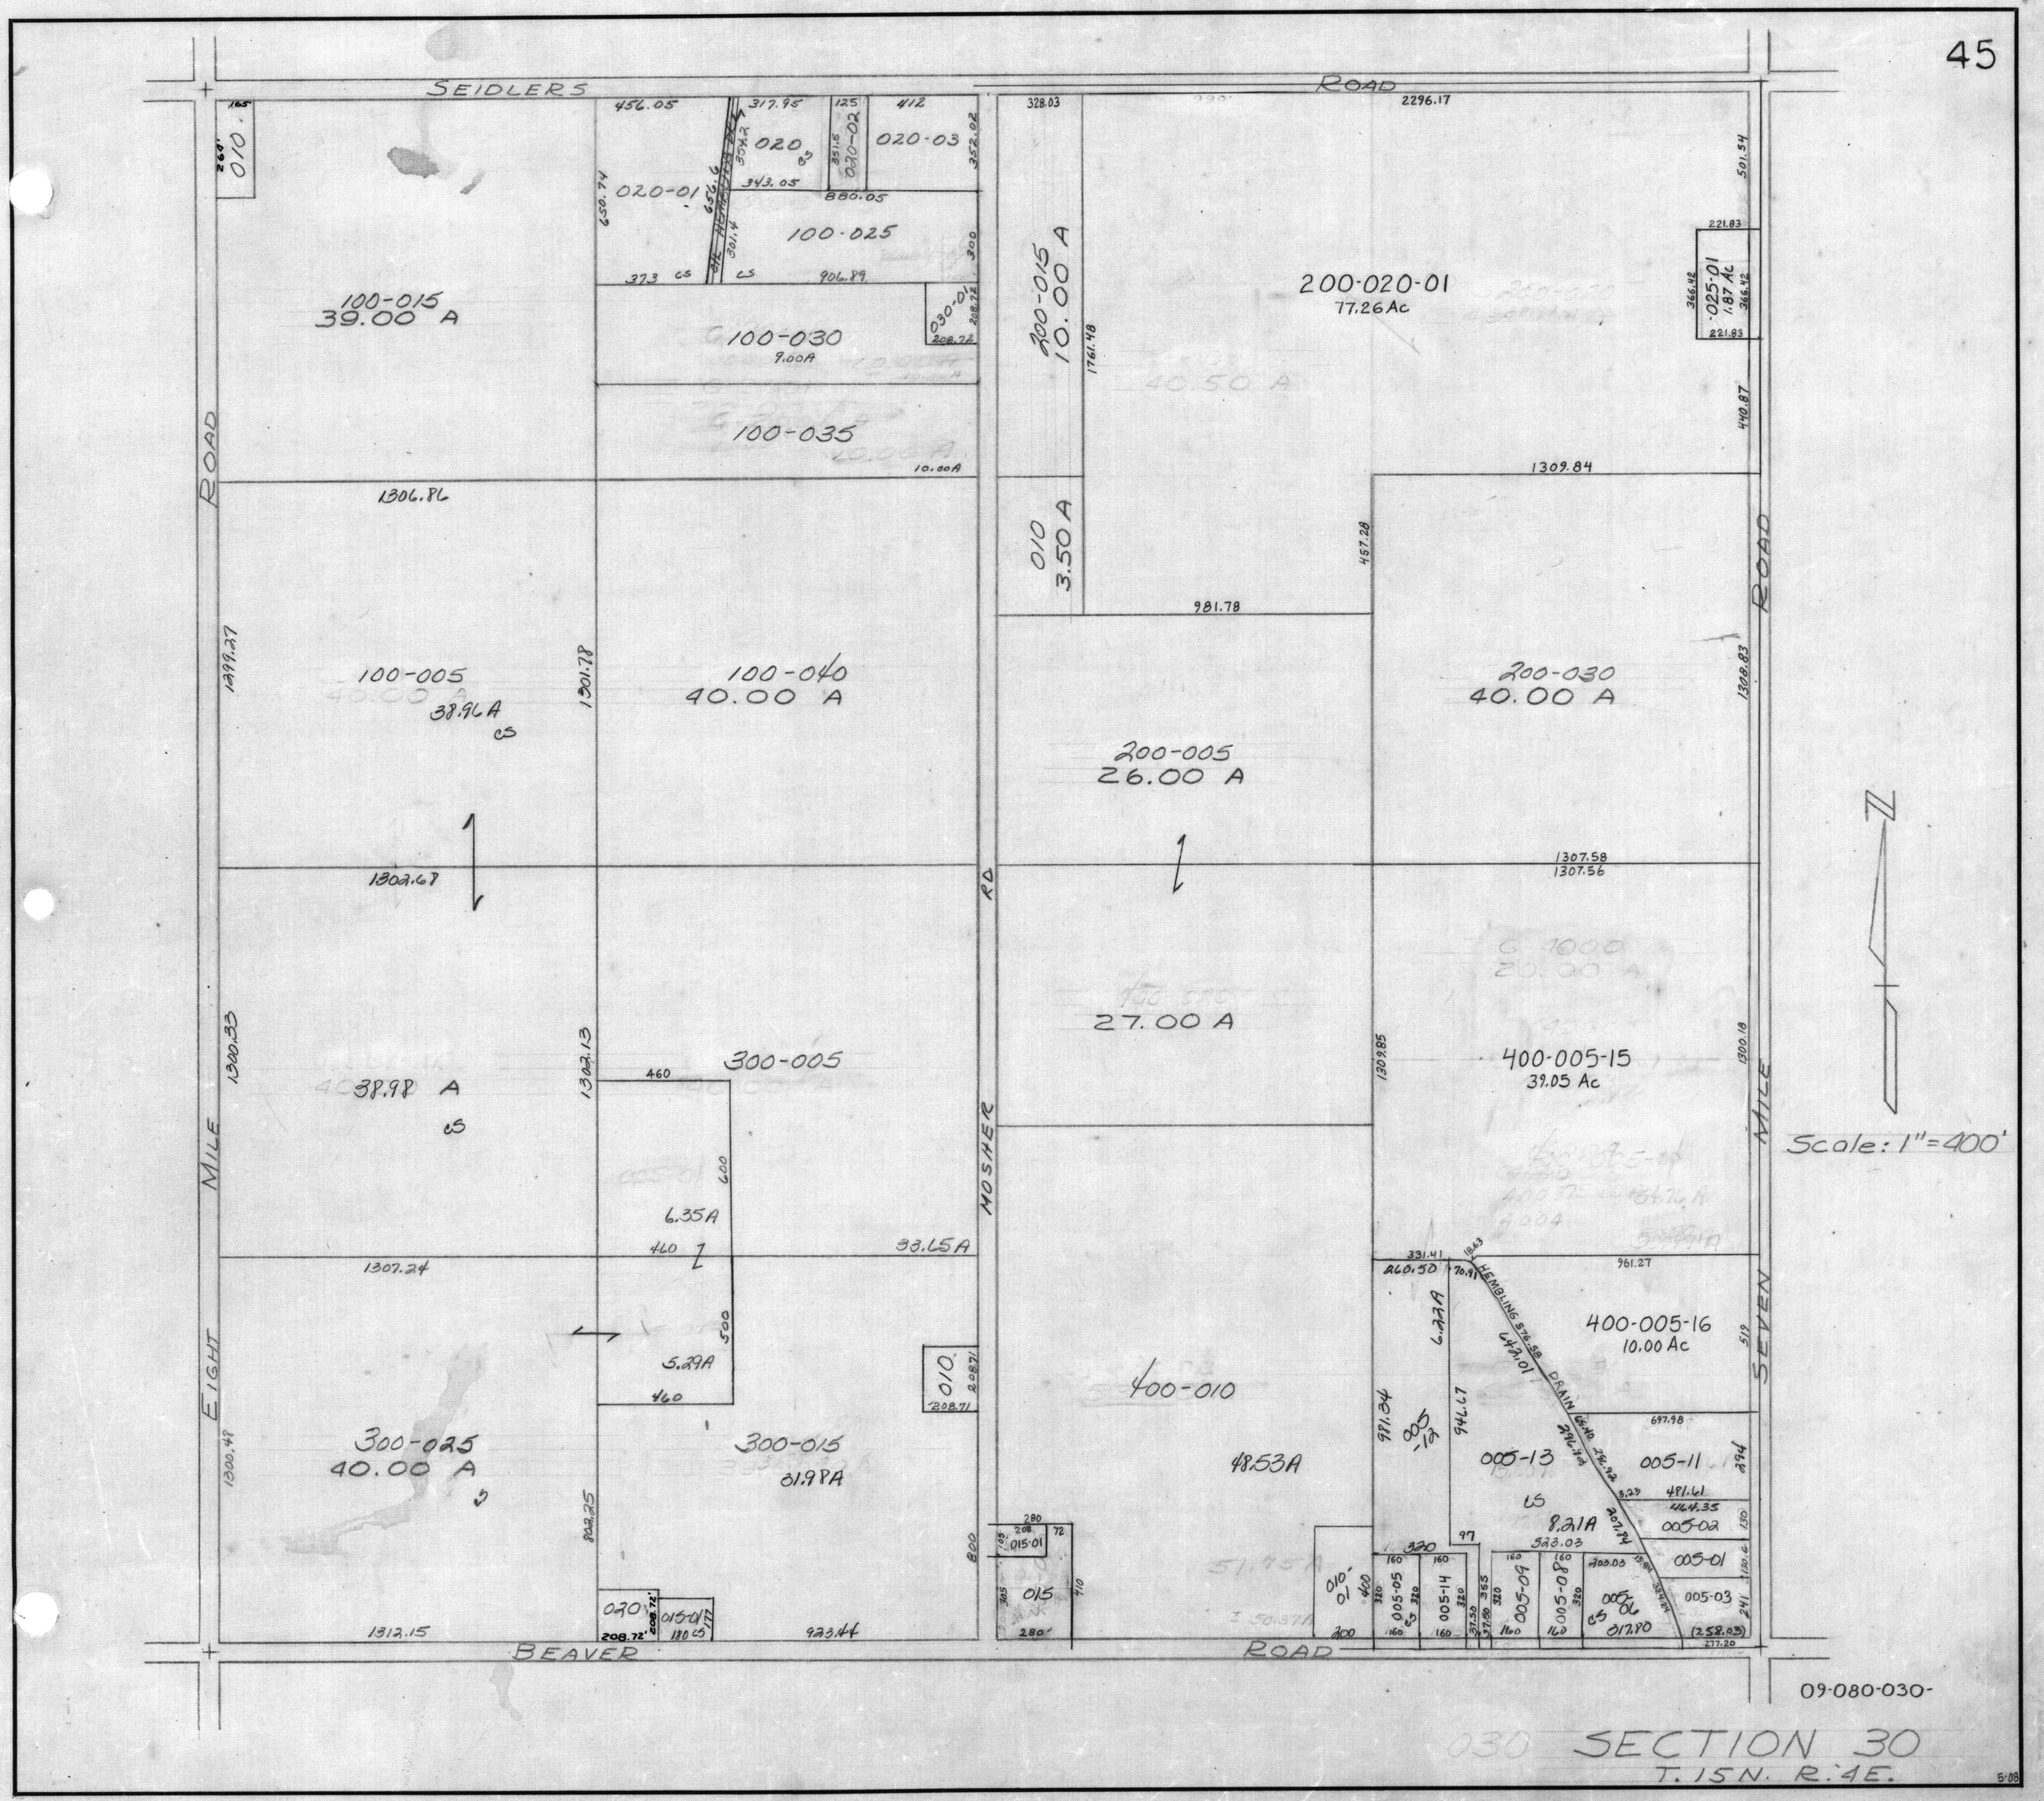
SEIDLERS ROAD
BEAVER ROAD
EIGHT MILE ROAD
SEVEN MILE ROAD
MOSHER RD
010
020
020-01
020-02
020-03
100-015
39.00 A
100-025
100-030
9.00A
100-035
10.00A
030-01
100-005
38.96A
100-040
40.00 A
200-015
10.00 A
200-020-01
77.26Ac
025-01
1.87 Ac
010
3.50 A
200-030
40.00 A
200-005
26.00 A
27.00 A
400-005-15
39.05 Ac
400-005-16
10.00 Ac
300-005
38.98 A
6.35A
5.29A
33.65A
300-025
40.00 A
300-015
31.98A
400-010
48.53A
005-13
005-11
005-02
005-01
005-03
8.21A
HEMBLING DRAIN
Scale: 1"=400'
09-080-030-
SECTION 30
T. 15N. R. 4E.